


Ситуационный план

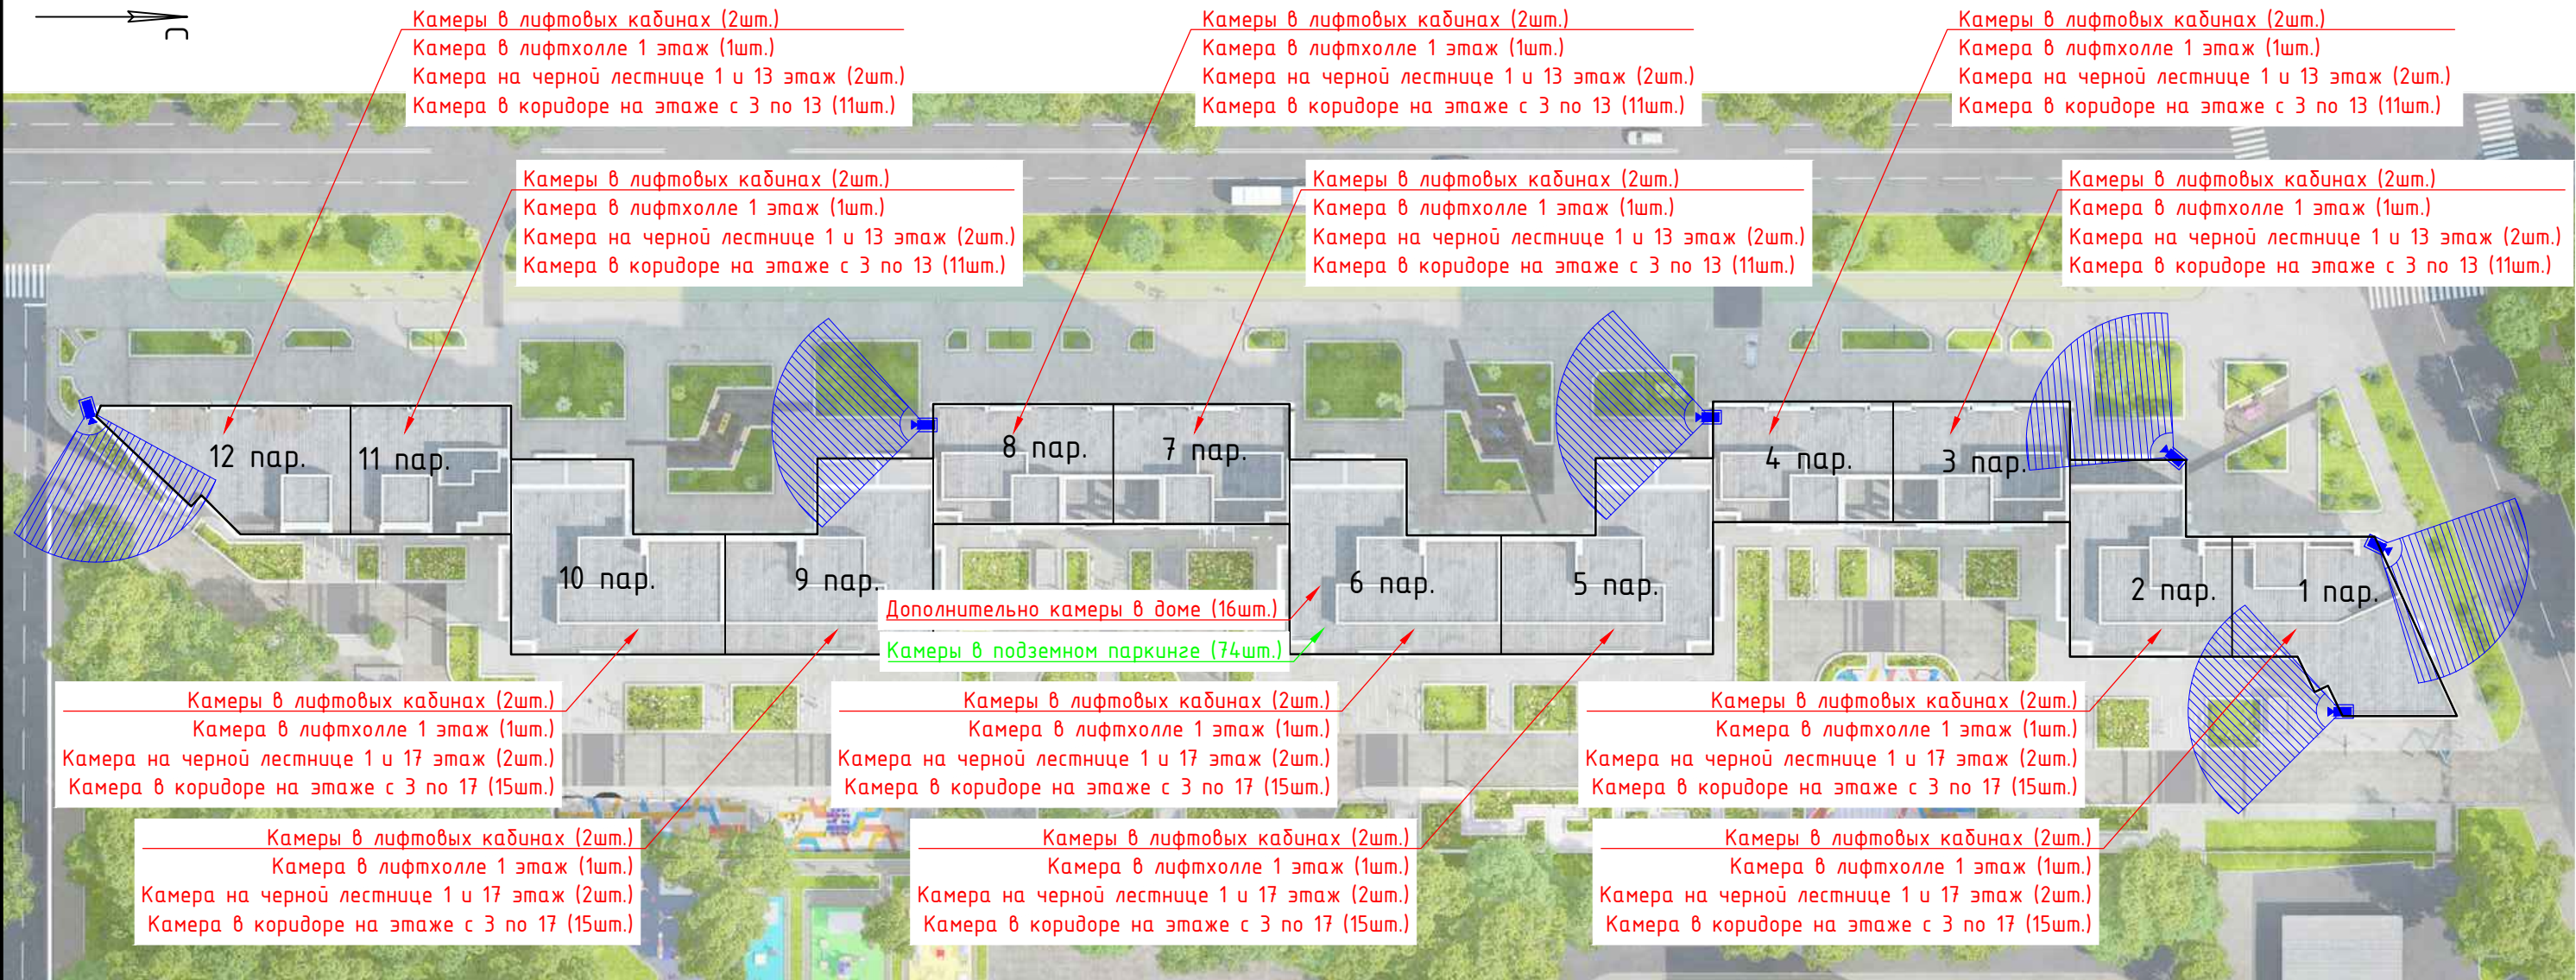

Примечания:

- 1. В каждой из 12 парадных установить 5 внутренних видеокамер TRASSIR TR-D2S5 v2 (общее число 60шт.):
 - лифтхолл
 - лифт №1
 - лифт №2
 - черная лестница, верх
 - черная лестница, низ
- 2. В каждой из 12 парадных на этажах с квартирами в коридорах установить внутренние видеокамеры TRASSIR TR-D2S5 v2 (общее число 156шт.).
- 3. В паркинге установить 74 внутренних видеокамеры TRASSIR TR-D2S5 v2.
- 4. На фасаде установить 6 уличных видеокамер.
- 5. Дополнительно в доме установить 16 внутренних видеокамер TRASSIR TR-D2S5 v2.

Угол обзора уличной камеры			
Изображение на плане	Модель камеры	Длина, l м	Фокус, f
	TRASSIR	35	2.8

						СОТ			
						г.Санкт-Петербург, Парфёновская улица, 14к1			
Изм.	Кол.уч.	Лист	№ док.	Подп.	Дата	Система охранного телевидения	Стадия	Лист	Листов
Разраб.		Жёлтиков Л.			10.24		Р	1	1
Проверил		Александров			10.24				
						Ситуационный план			
ГИП		Желтиков ЛМ.			10.24				