



Участок 18
ул. Ивана Куликова, д.3, корп.1

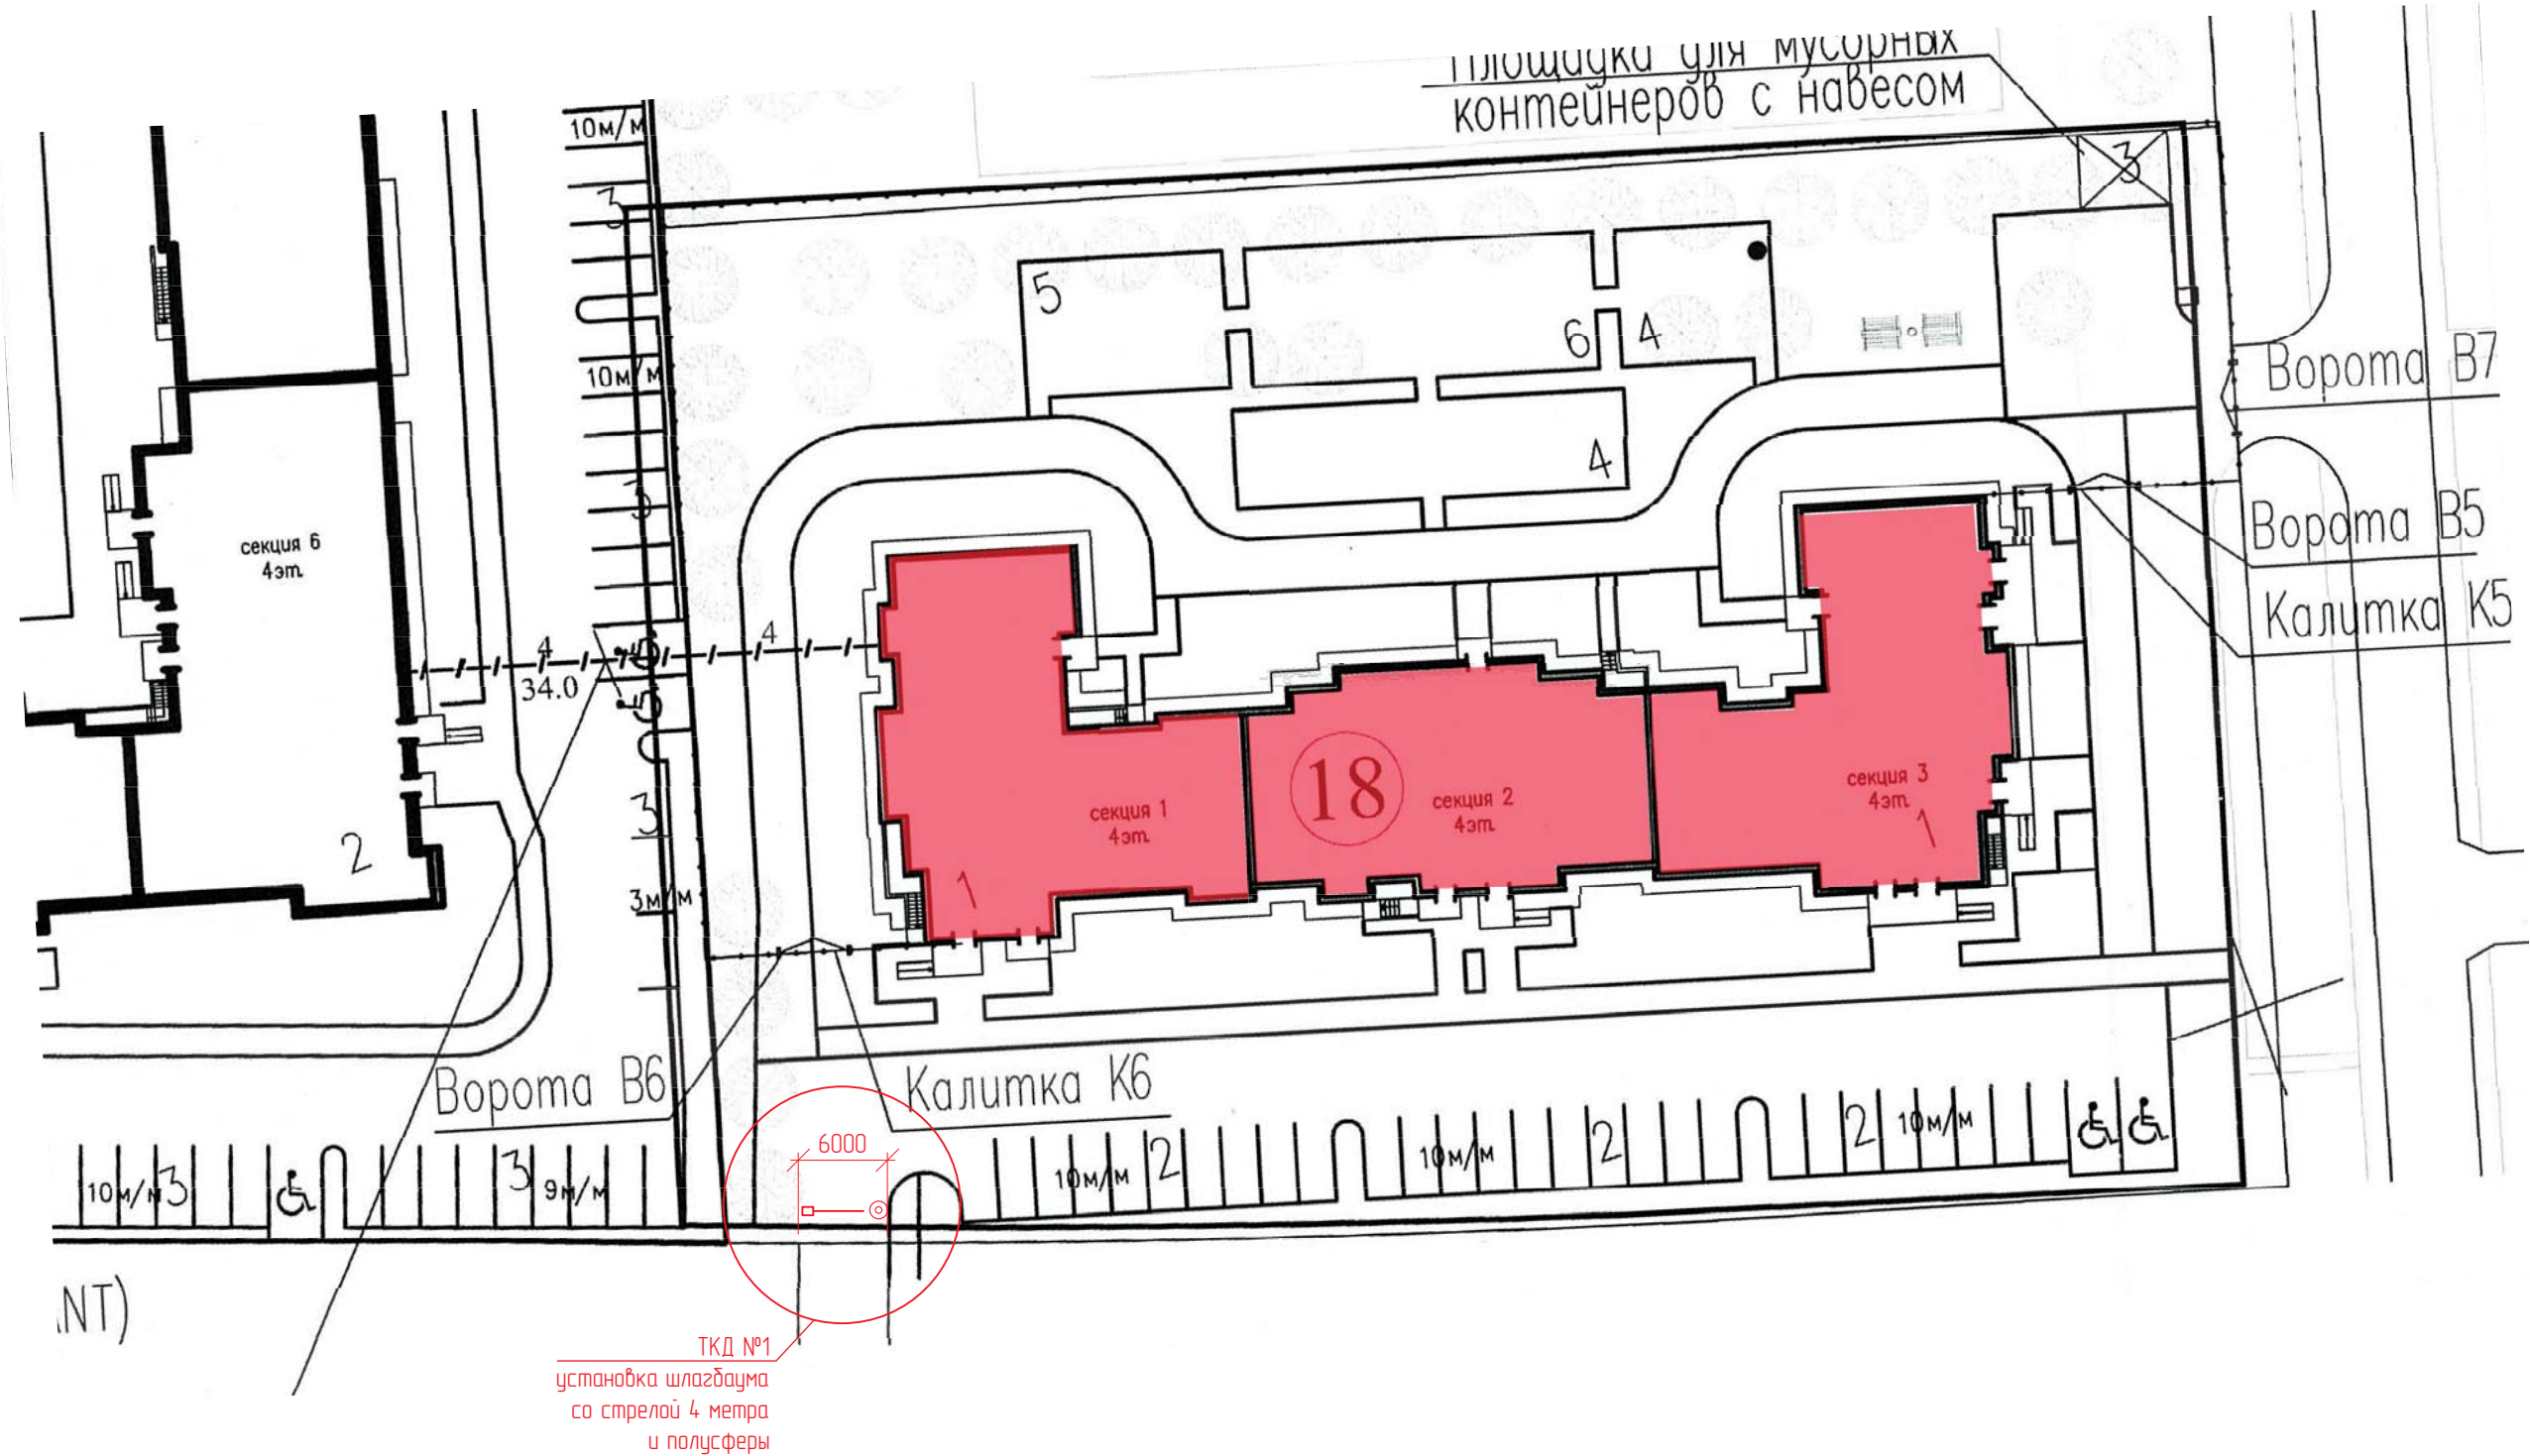

TKD №1
установка шлагбаума
со стрелой 4 метра
и полусферы

Согласовано

Взам. инв. №
Подпись и дата
Инв. № подл.

						СКУД			
						Малоэтажные жилые дома по адресу: г.Санкт-Петербург, пр-т Ветеранов, д.194, д.196, ул. Ивана Куликова, д.3к1			
Изм.	Колуч.	Лист	№ док.	Подпись	Дата	Система контроля и управления доступом	Стадия	Лист	Листов
Разработал	Данцевич А.И.							1	1
Проверил	Александров А.В.					Ситуационный план закрытия территории			
ГИП	Желтиков Л.М.								