


Часток 17

пр-т Ветеранов, д.194, д.196

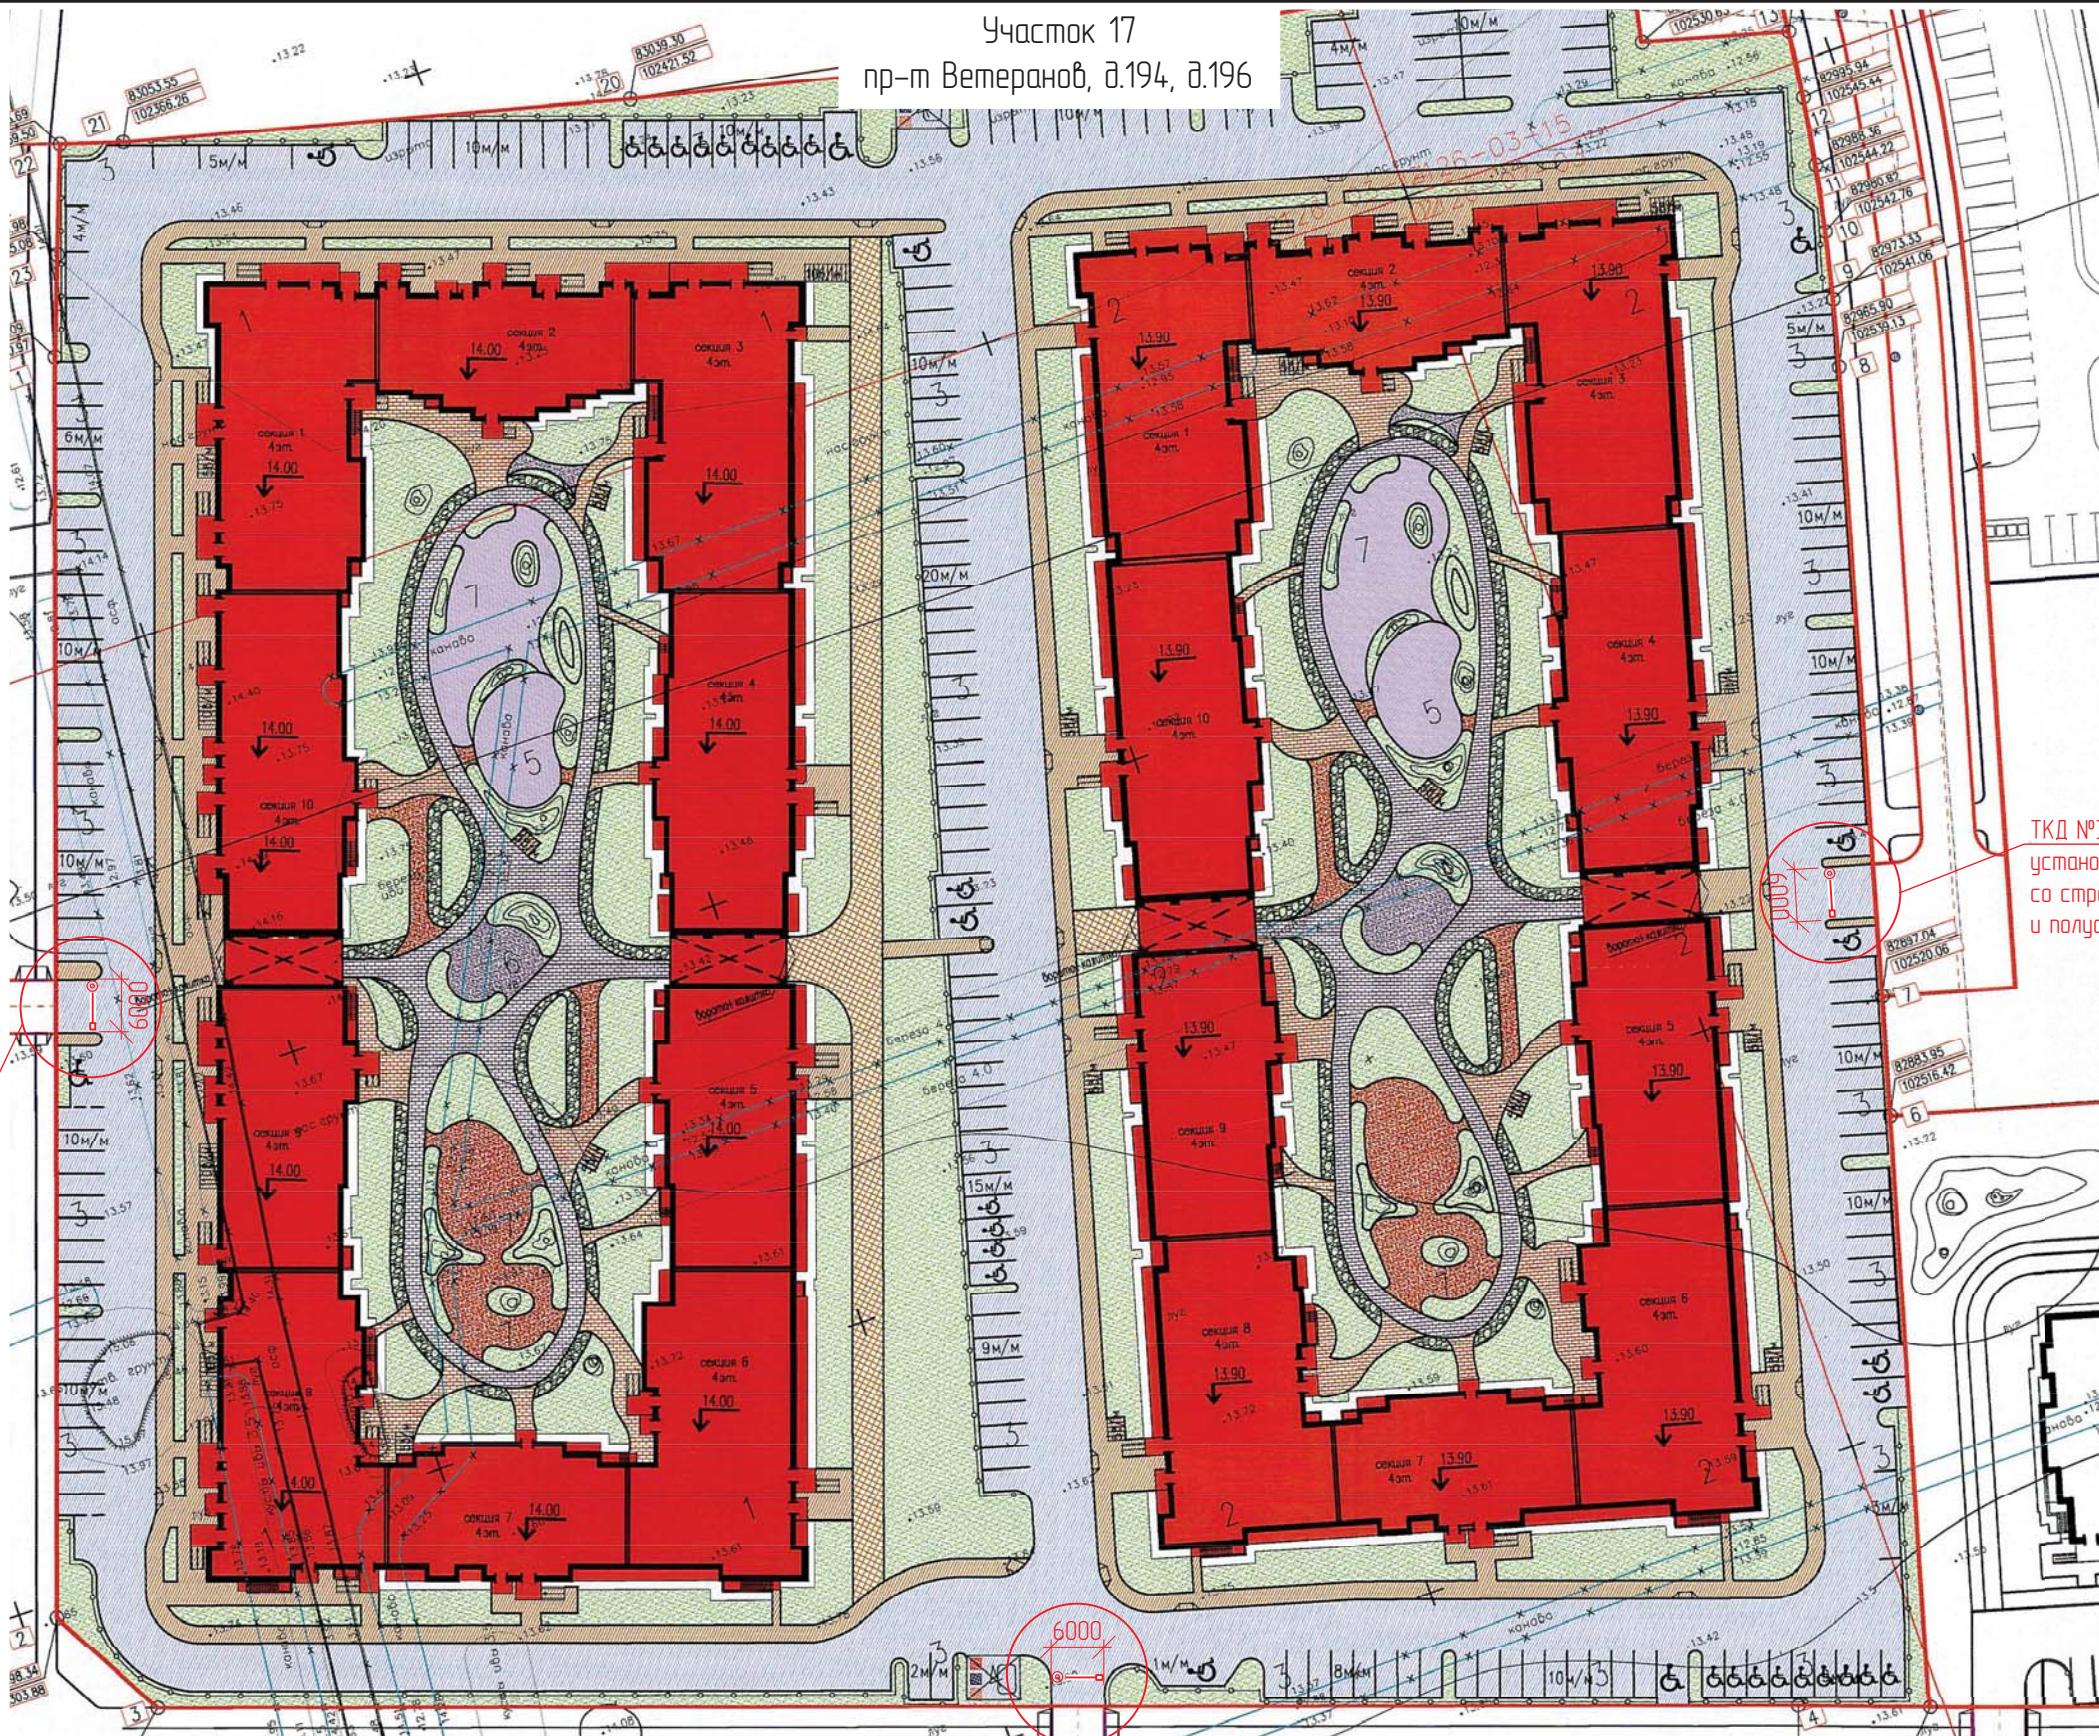

Избр. № подп.	Подпись и дата	Взам. избр. №
---------------	----------------	---------------

Изм.	Кол.уч.	Лист	№ док.	Подпись	Дата	СКУД
Разработал	Данцевич А.И.					
Проверил	Александров А.В.					
Маложэтажные жилые дома по адресу: г.Санкт-Петербург, пр-т Ветеранов, д.194, д.196; ул. Ивана Куликова, д.3к1						
ГИП	Желтиков Л.М.				Система контроля и управления доступом	Стадия
						Лист
						Листовъ
					Ситуационный план закрытия территории	

