


# Ситуационный план

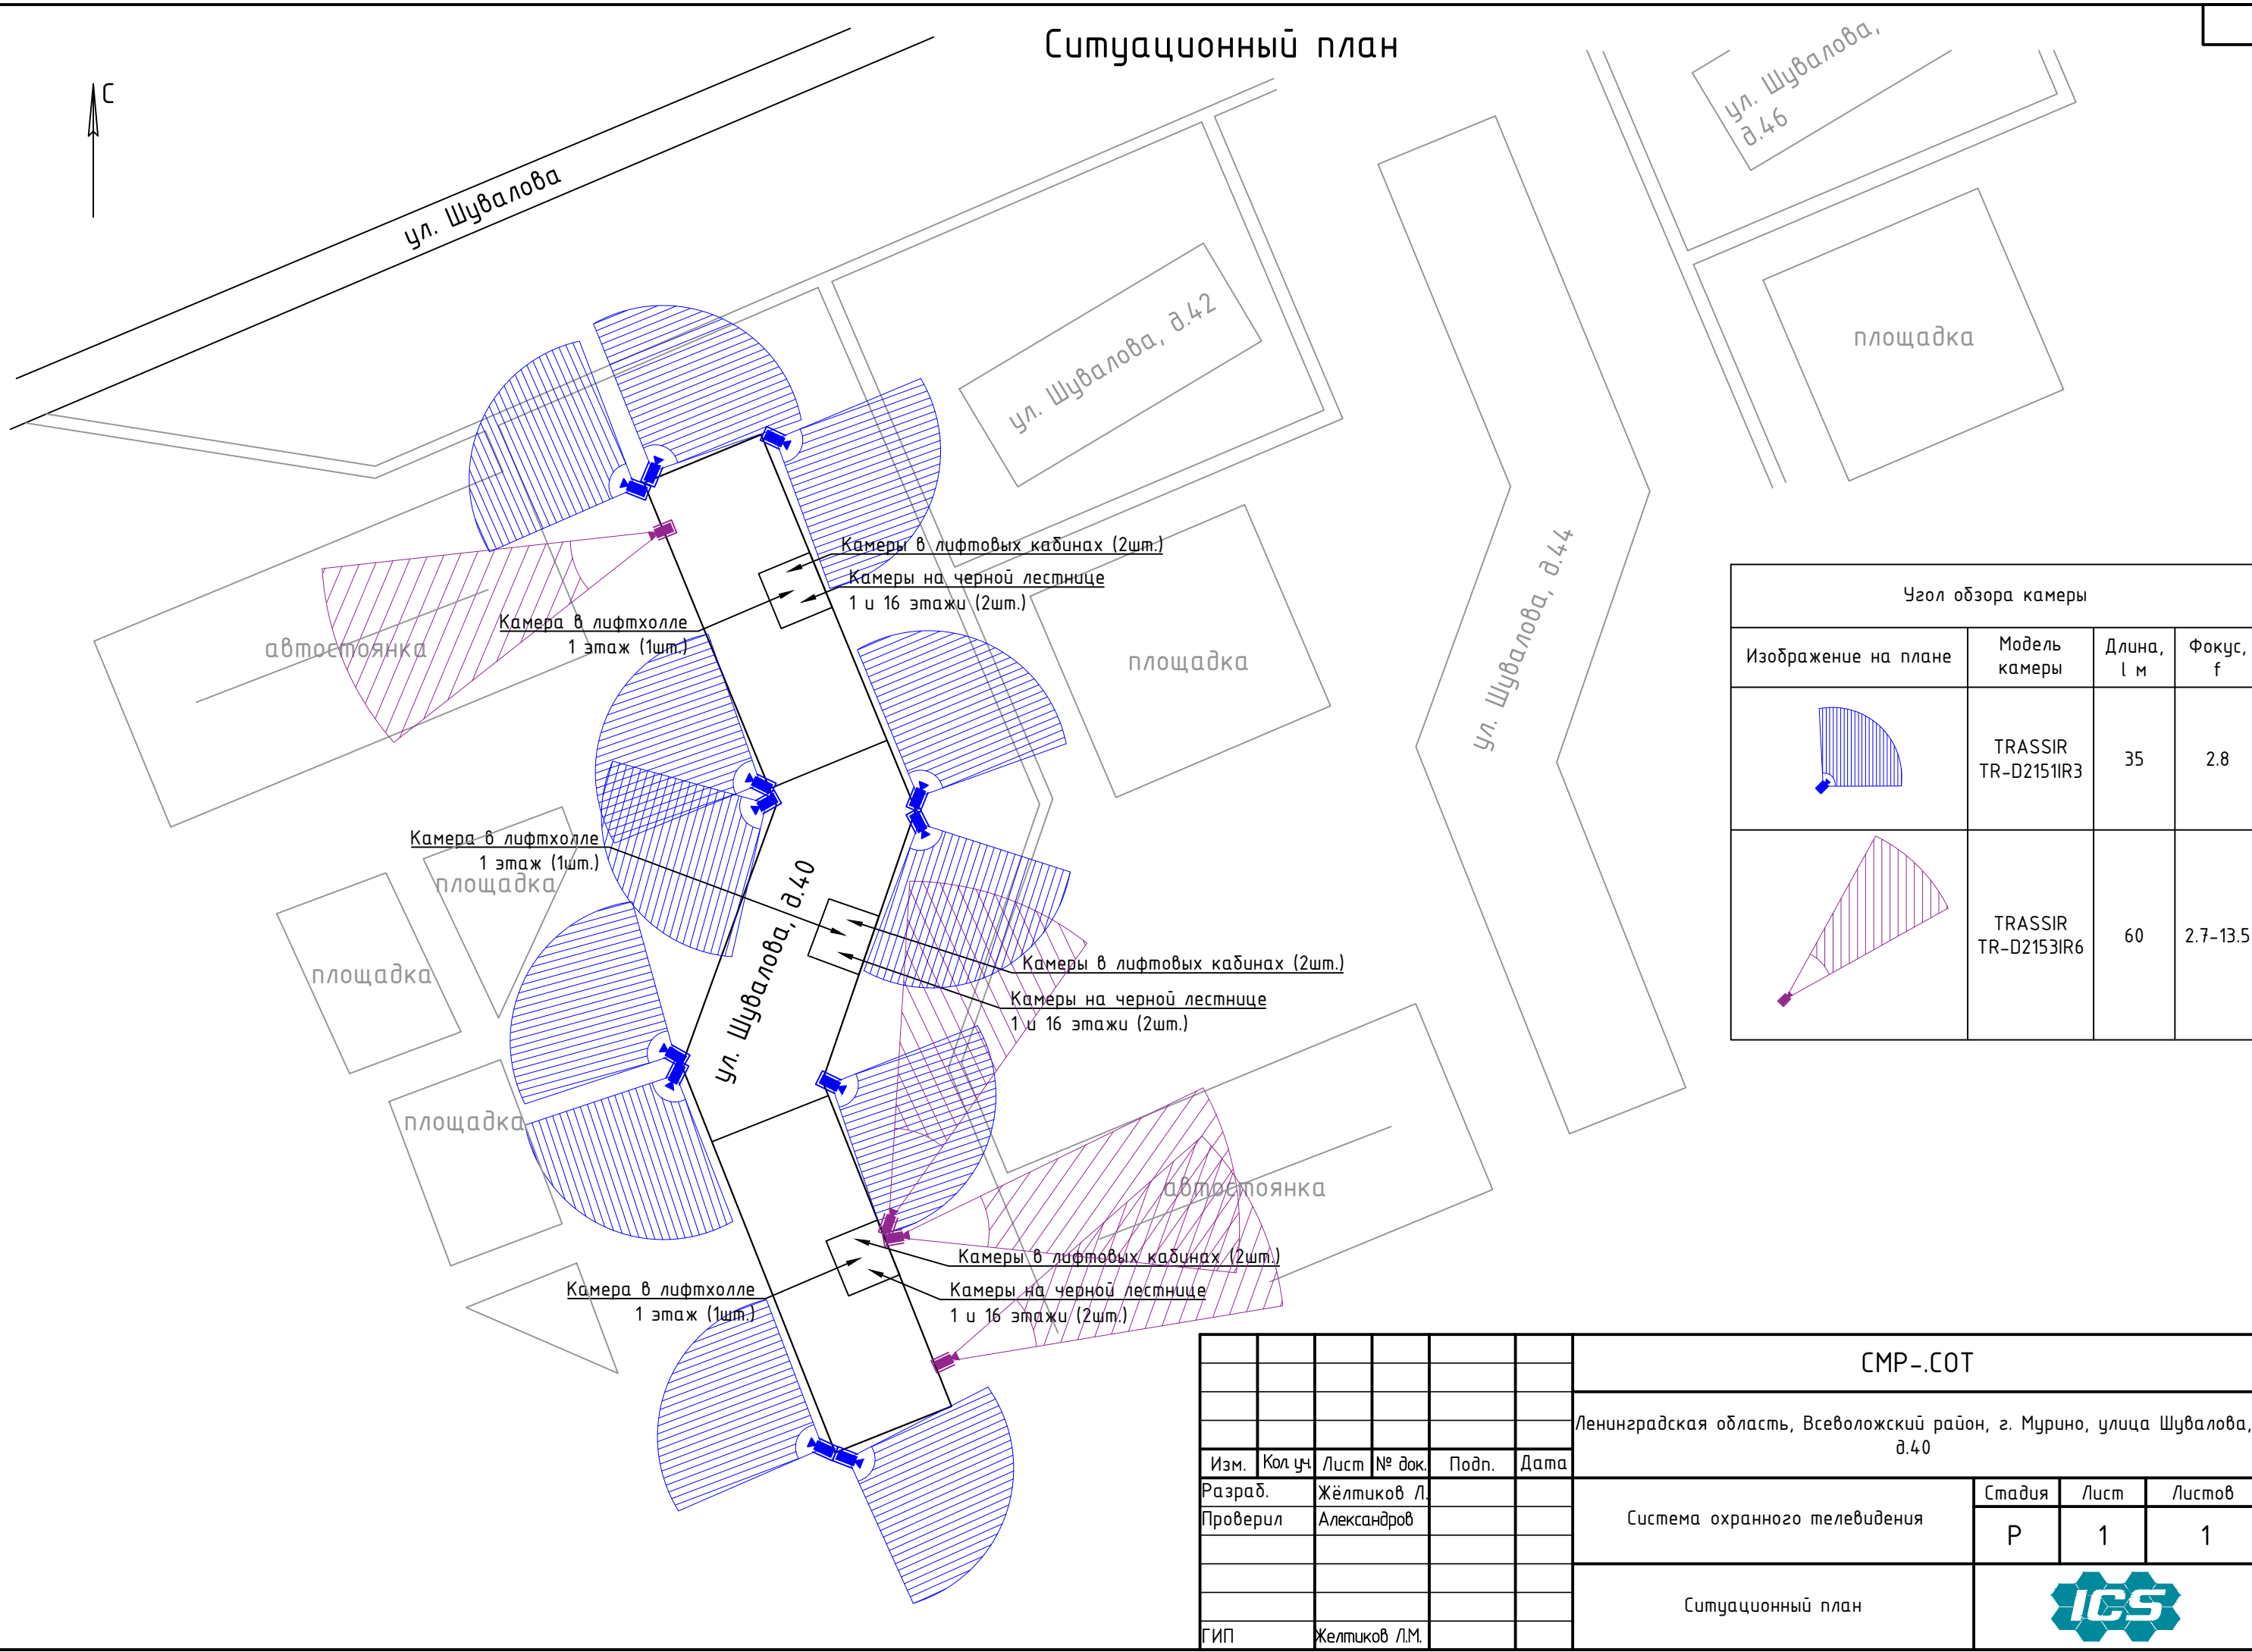

Угол обзора камеры			
Изображение на плане	Модель камеры	Длина, l м	Фокус, f
	TRASSIR TR-D2151IR3	35	2.8
	TRASSIR TR-D2153IR6	60	2.7-13.5

Согласовано					
Интв. № подл.	Подп. и дата	Взам. инв. №			

						СМР-.СОТ			
						Ленинградская область, Всеволожский район, г. Мурино, улица Шувалова, д.40			
Изм.	Кол.уч.	Лист	№ док.	Подп.	Дата	Система охранного телевидения	Стадия	Лист	Листов
Разраб.							Р	1	1
Проверил						Ситуационный план			
ГИП									